



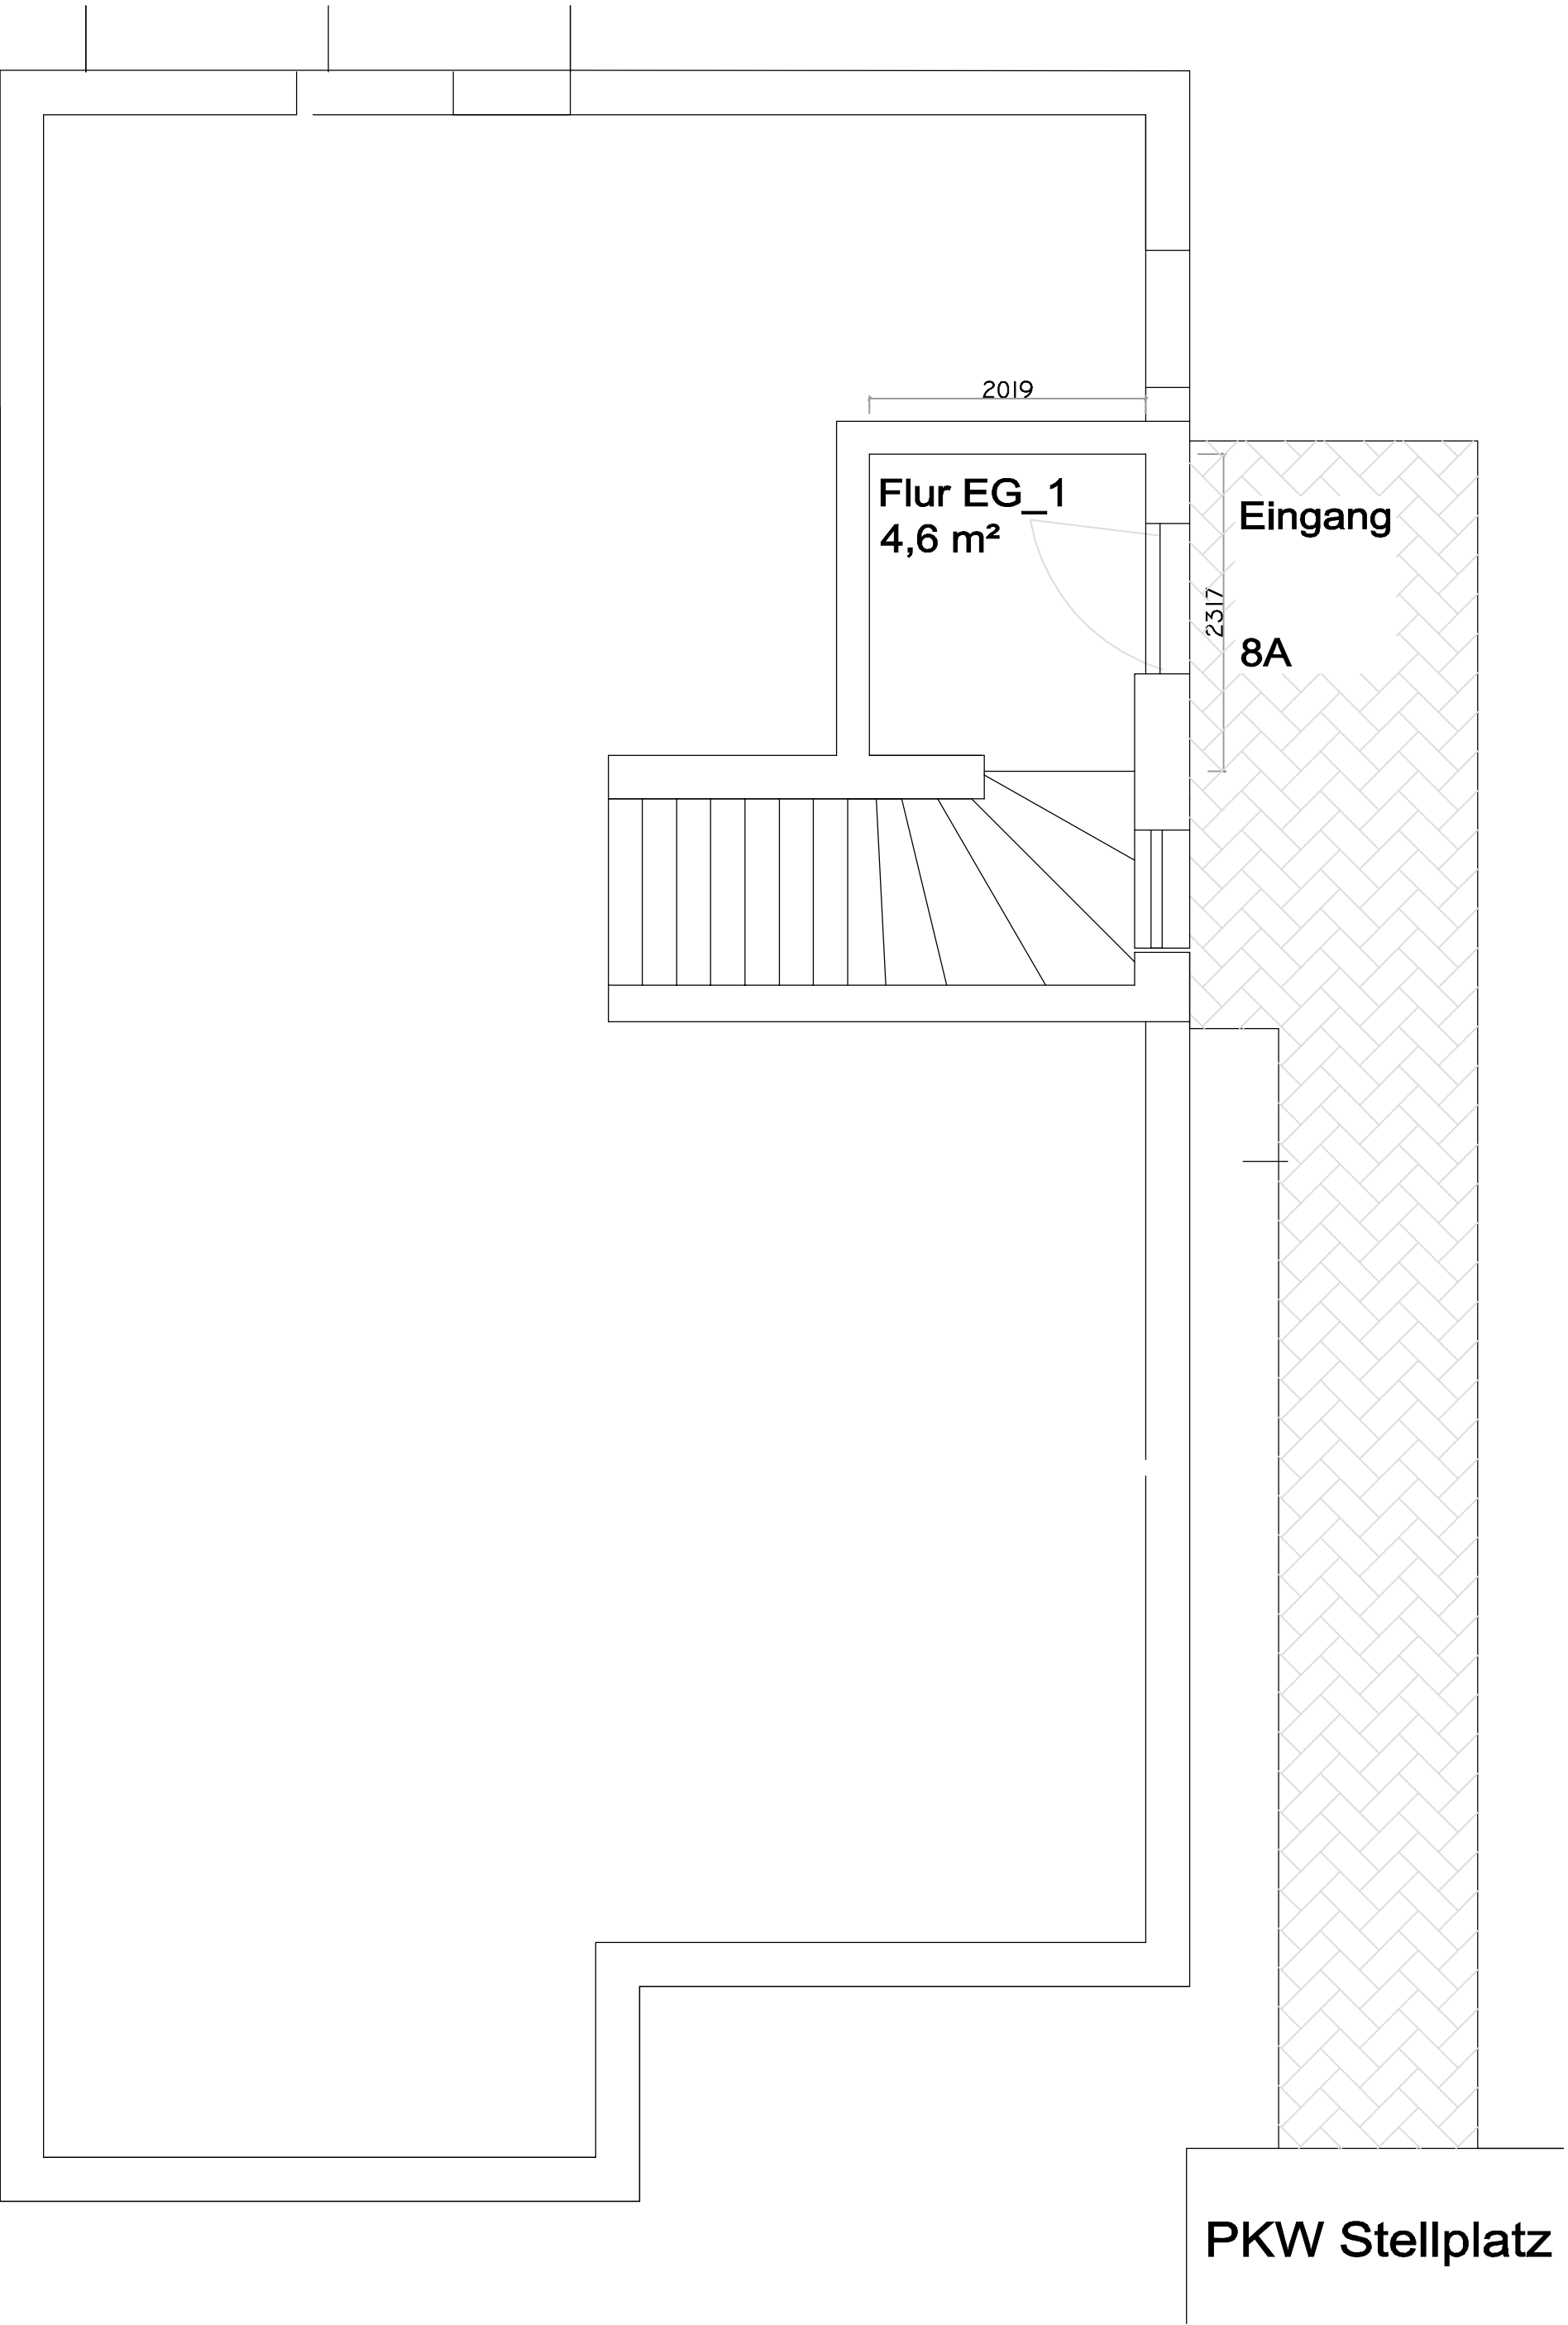


PNr.	Material 1: 	Zeichner Branko Liptow	Bezeichnung Erdgeschoss 8 A Grundriss	Maßstab: keiner
Zeichnungs Index : A	Material 2: 	Zeichner Tel.: 0171-61 324 61	von:	Datum: 01.12.08
Speicherort: G:/Imm..	Material 3: 	Zeichner eMail: branko.liptow@likoo.de	Heublink 87 22339 Hamburg Tel : 040/ 500 916 61 Fax: 040/ 460 70 908	Datet: Imm. 8_1.dwg

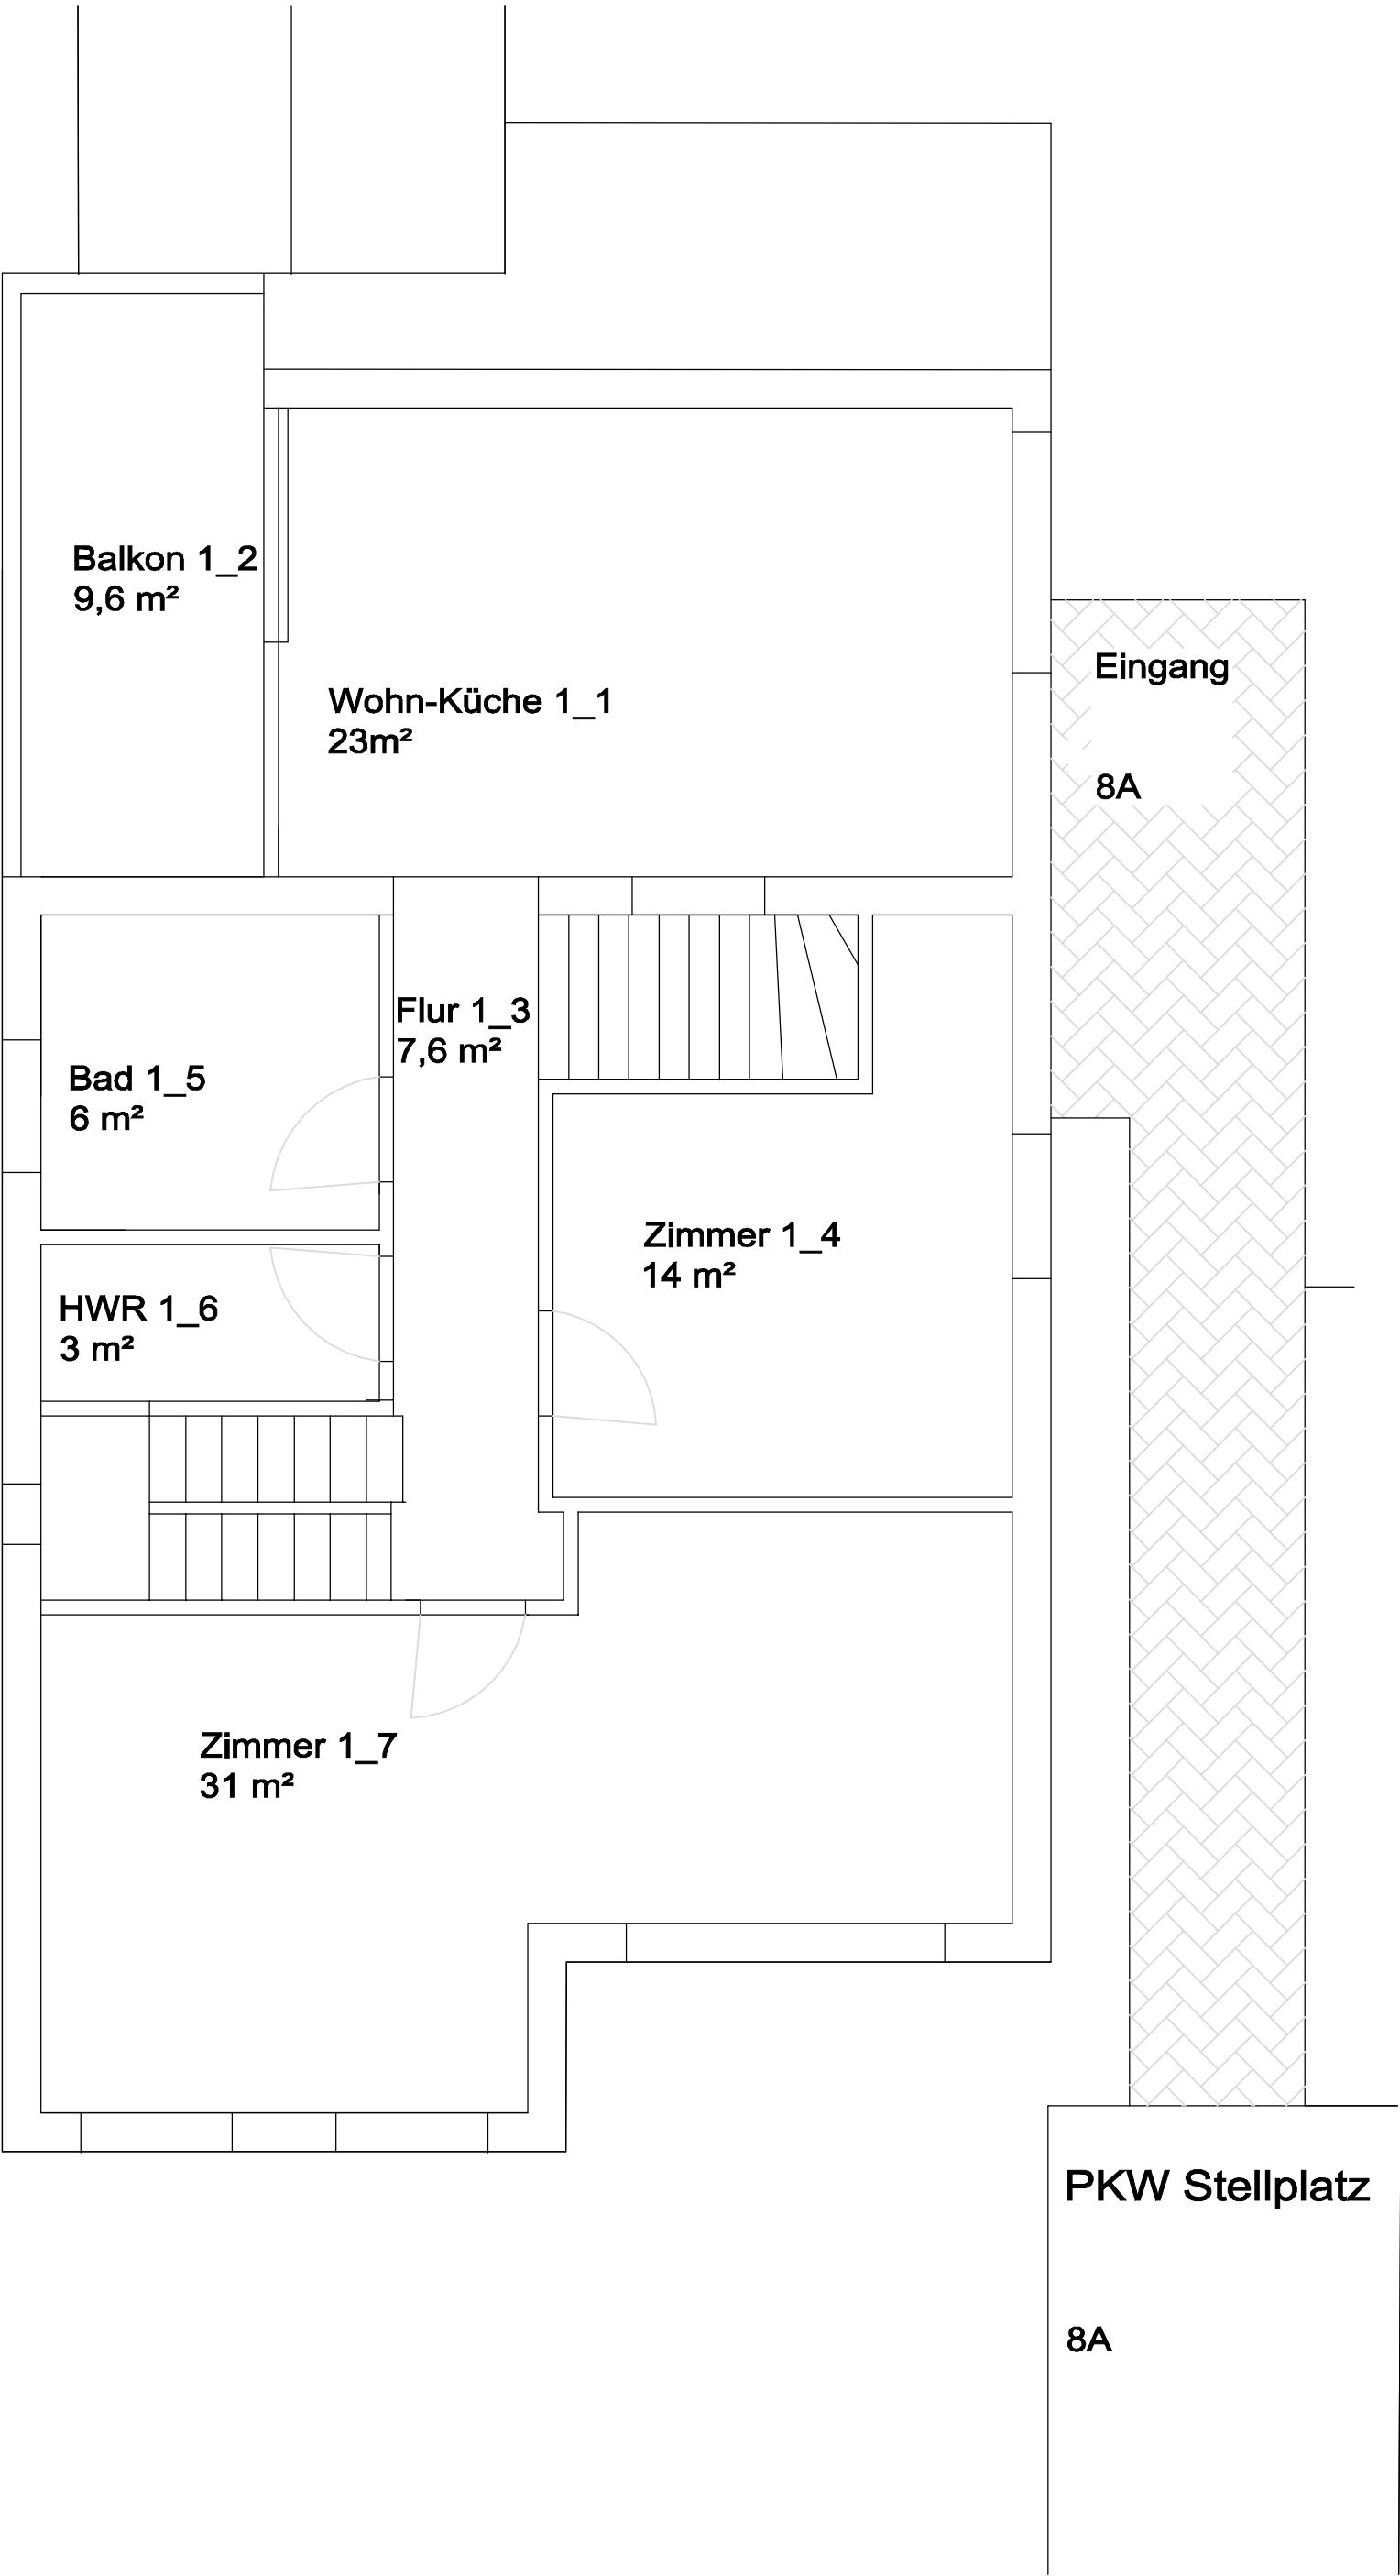

PNr.	Material 1: 	Zeichner Branko Liptow	Bezeichnung Obergeschoss 8 A Grundriss	Maßstab: keiner
Zeichnungs Index : A	Material 2: 	Zeichner Tel.: 0171-61 324 61		Datum: 01.12.08
Speicherort: G:/Imm..	Material 3: 	Zeichner eMail: branko.liptow@likoo.de		Datet: Imm. 8_1.dwg

Heublink 87
22339 Hamburg
Tel : 040/ 500 916 61
Fax: 040/ 460 70 908

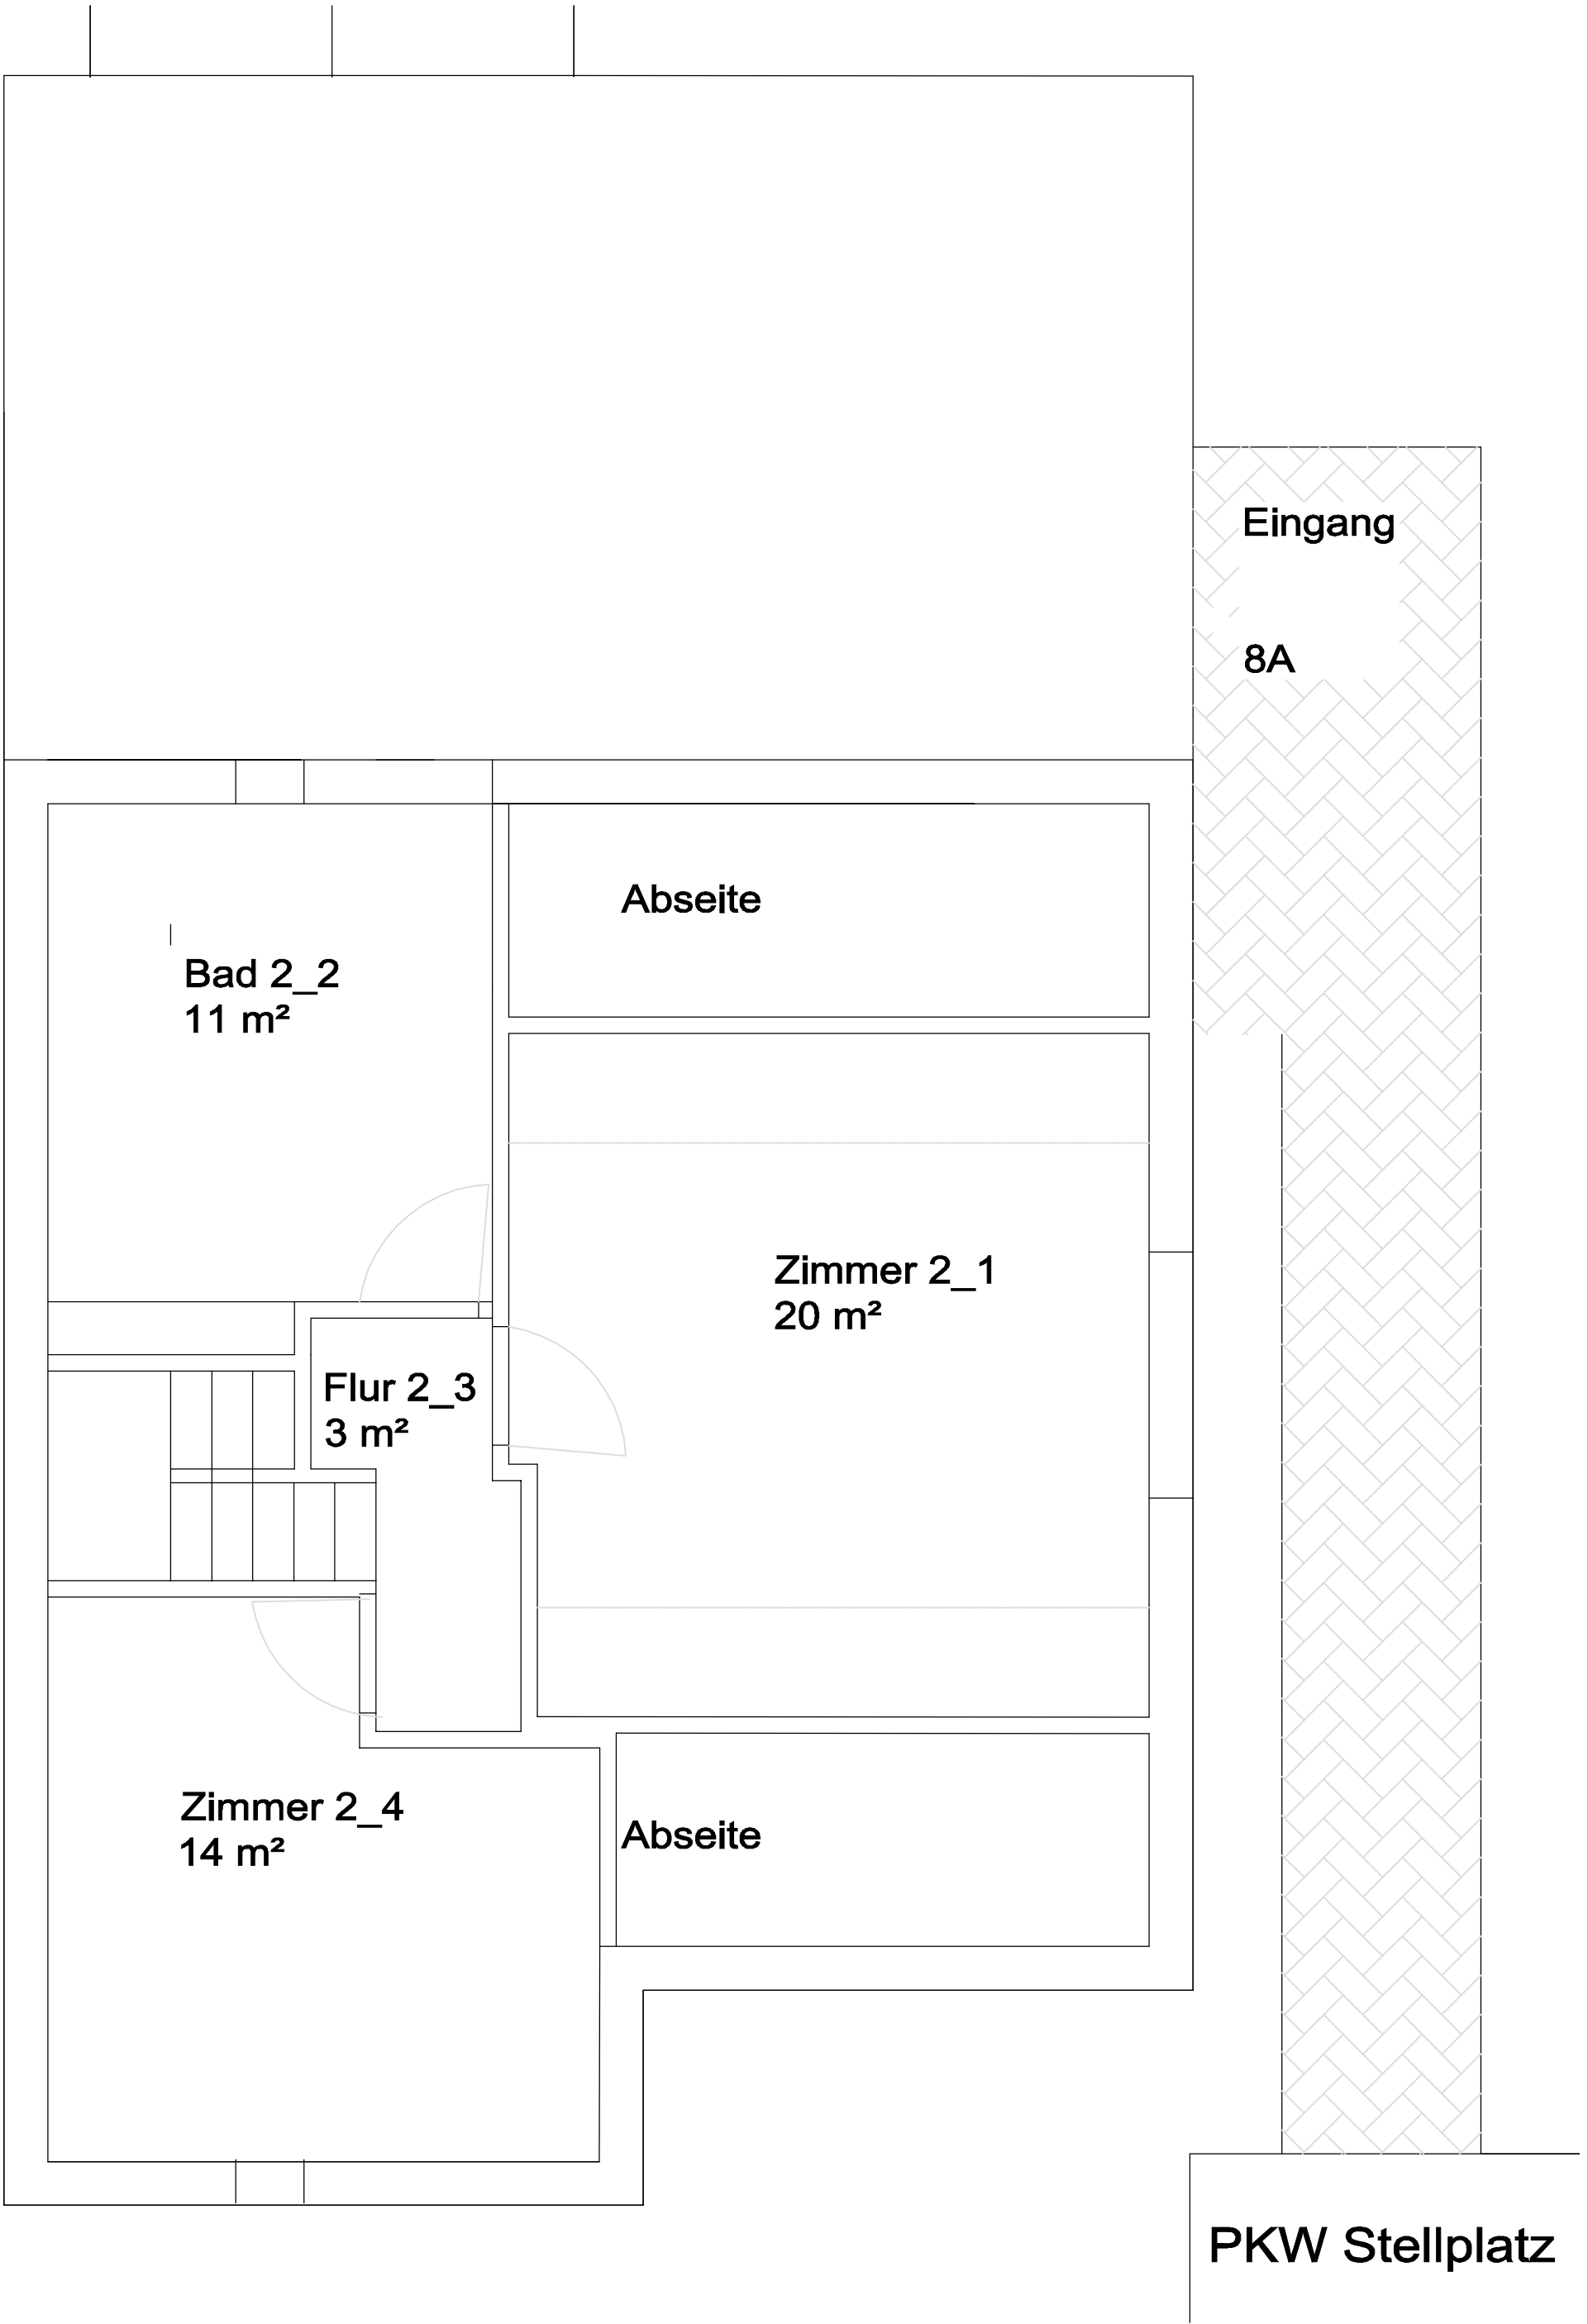

PNr.	Material 1: 	Zeichner Branko Liptow	Bezeichnung Dachgeschoss 8 A Grundriss	Maßstab: keiner
Zeichnungs Index : A	Material 2: 	Zeichner Tel: 0171-61 324 61	von: Heublink 87 22339 Hamburg Tel : 040/ 500 916 61 Fax: 040/ 460 70 908	Datum: 01.12.08
Speicherort: G:/Imm..	Material 3: 	Zeichner eMail: branko.liptow@likoo.de		Datet: Imm. 8_1.dwg