


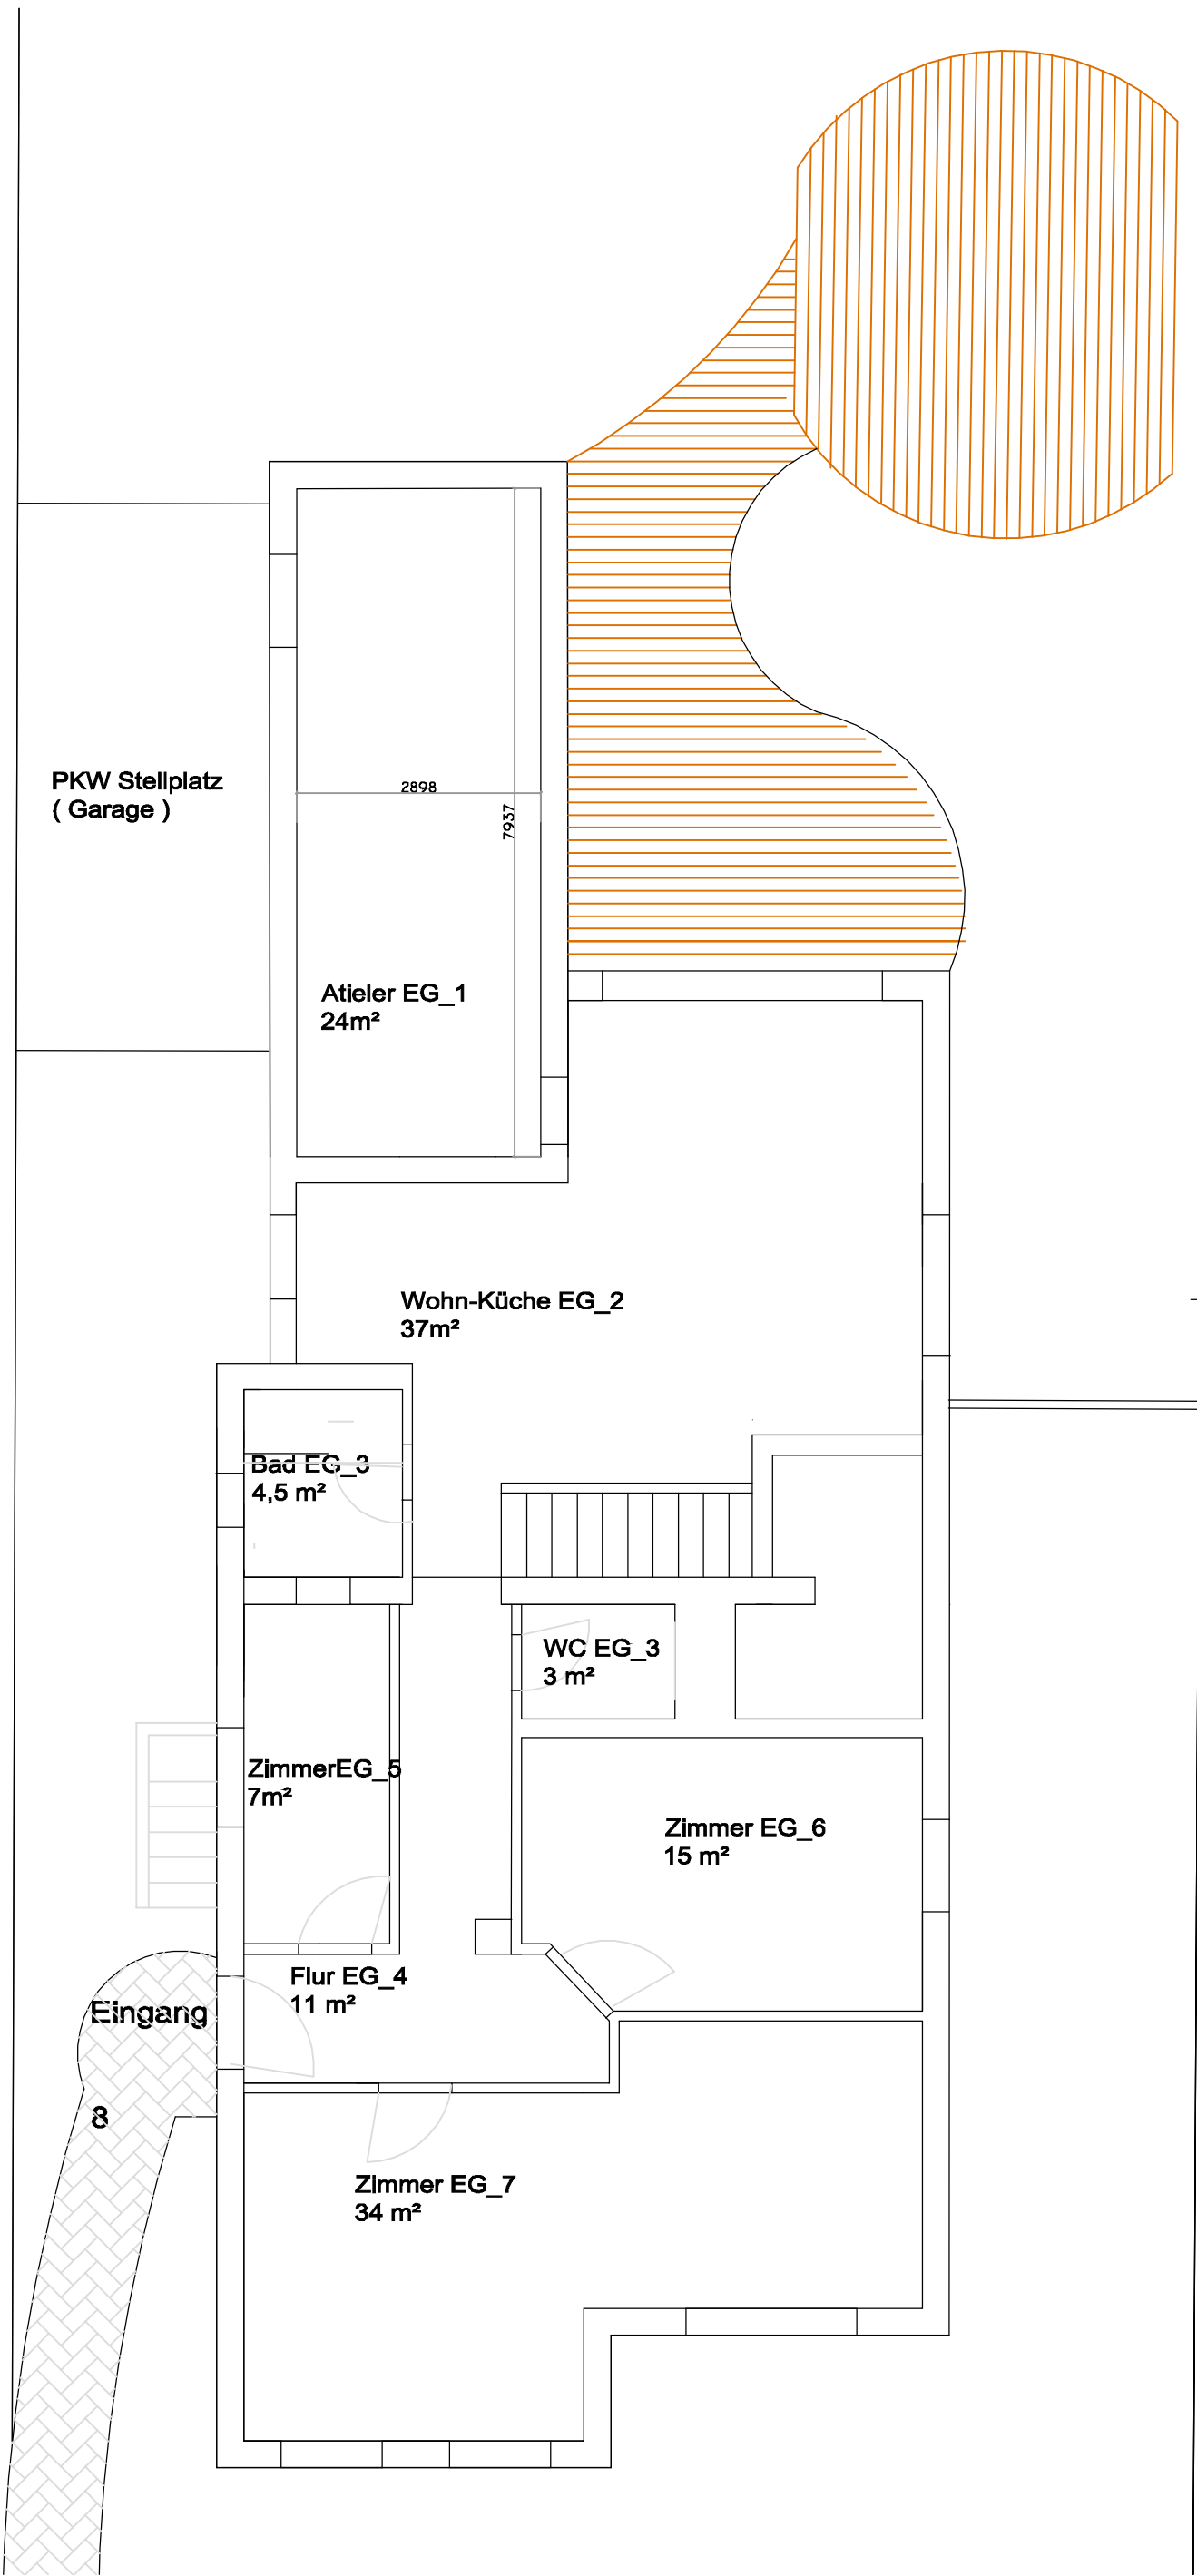

|                            |   |                                              |   |                        |
|----------------------------|---|----------------------------------------------|---|------------------------|
| PNr.                       | Material 1:<br> | Zeichner<br>Branko Liptow                    | Bezeichnung<br>Erdgeschoss 8<br>Grundriss                                                              | Maßstab:<br>keiner     |
| Zeichnungs<br>Index :<br>A | Material 2:<br> | Zeichner<br>Tel:<br>0171-61 324 61           | von:<br>Immenredder 8<br>Heublink 87<br>22339 Hamburg<br>Tel : 040/ 500 916 61<br>Fax: 040/ 460 70 908 | Datum:<br>01.12.08     |
| Speicherort:<br>G:/Imm..   | Material 3:<br> | Zeichner<br>eMail:<br>branko.liptow@likoo.de |   | Datei:<br>Imm. 8_1.dwg |